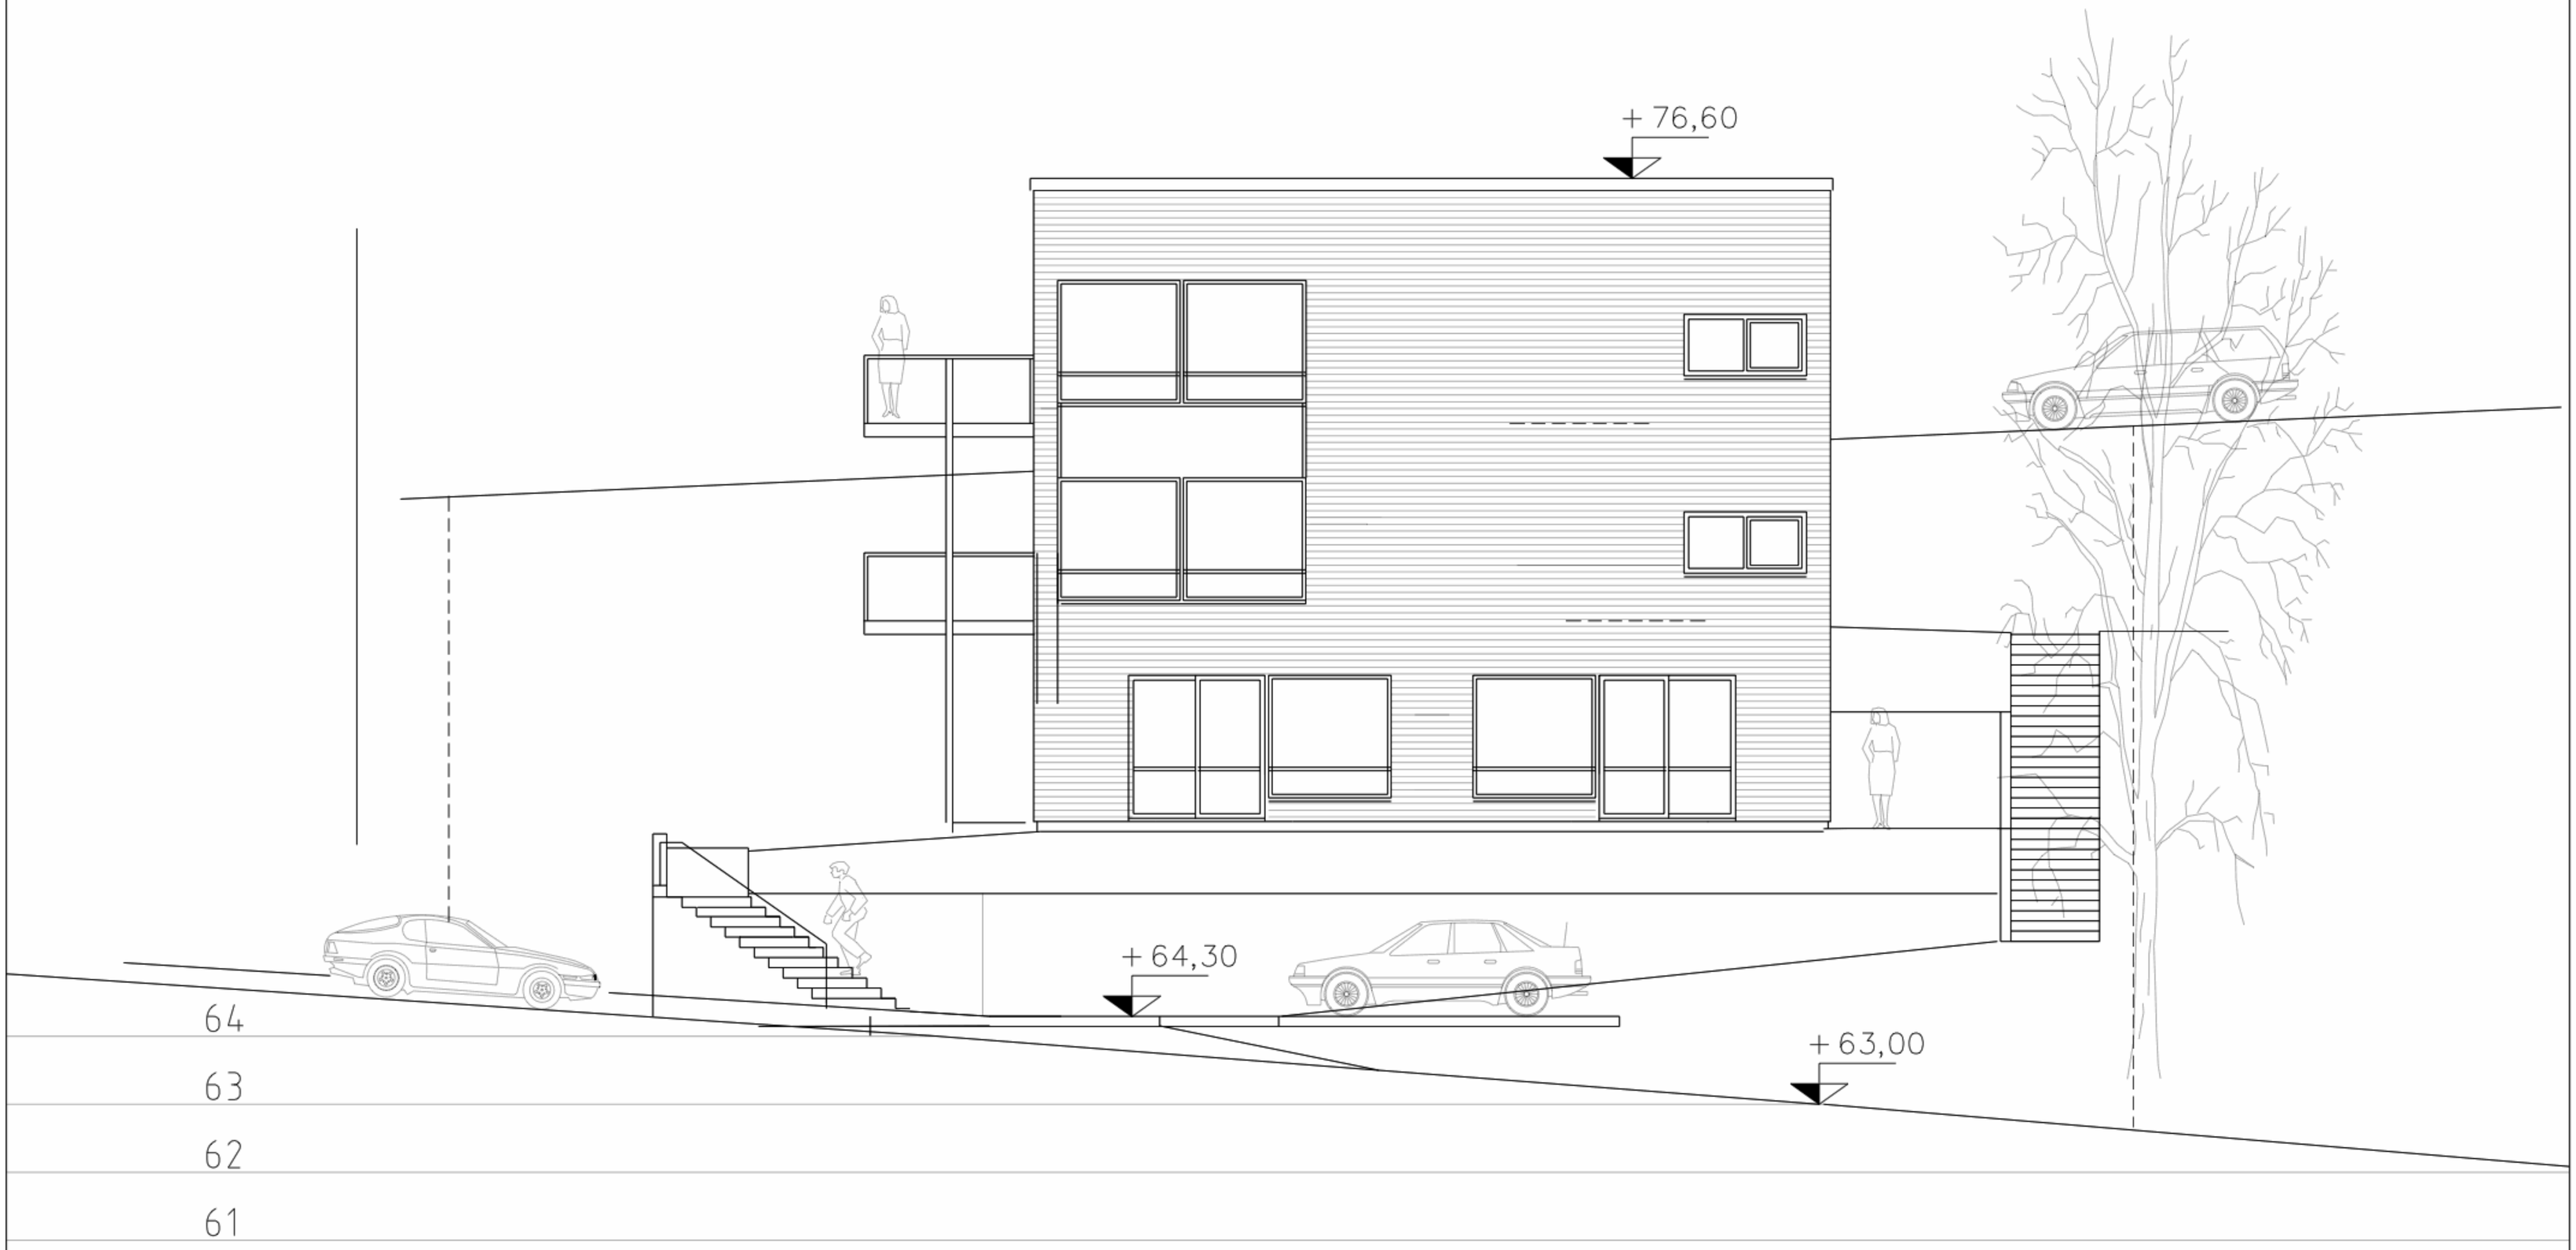

REV.				DATO
C				
B				
A		DIVERSE RETTELSER		19.03.09

GRØNNESTØLSVEIEN 36

FASADE MOT ØST
BOETABLERING A/S

TELEFON: 55 32 33 35 LODIN LEPPSGATE 2B
FAX: 55 32 33 37 N-5003 BERGEN

eigill m. mjøs
SIVILARKITEKT M.N.A.L.

MÅL	DATO	TEGN.AV	ANSV.	KONTROLL.	SAK NR:	TEGN.NR:	REV.
1:100	03.03.09				226	121	A